


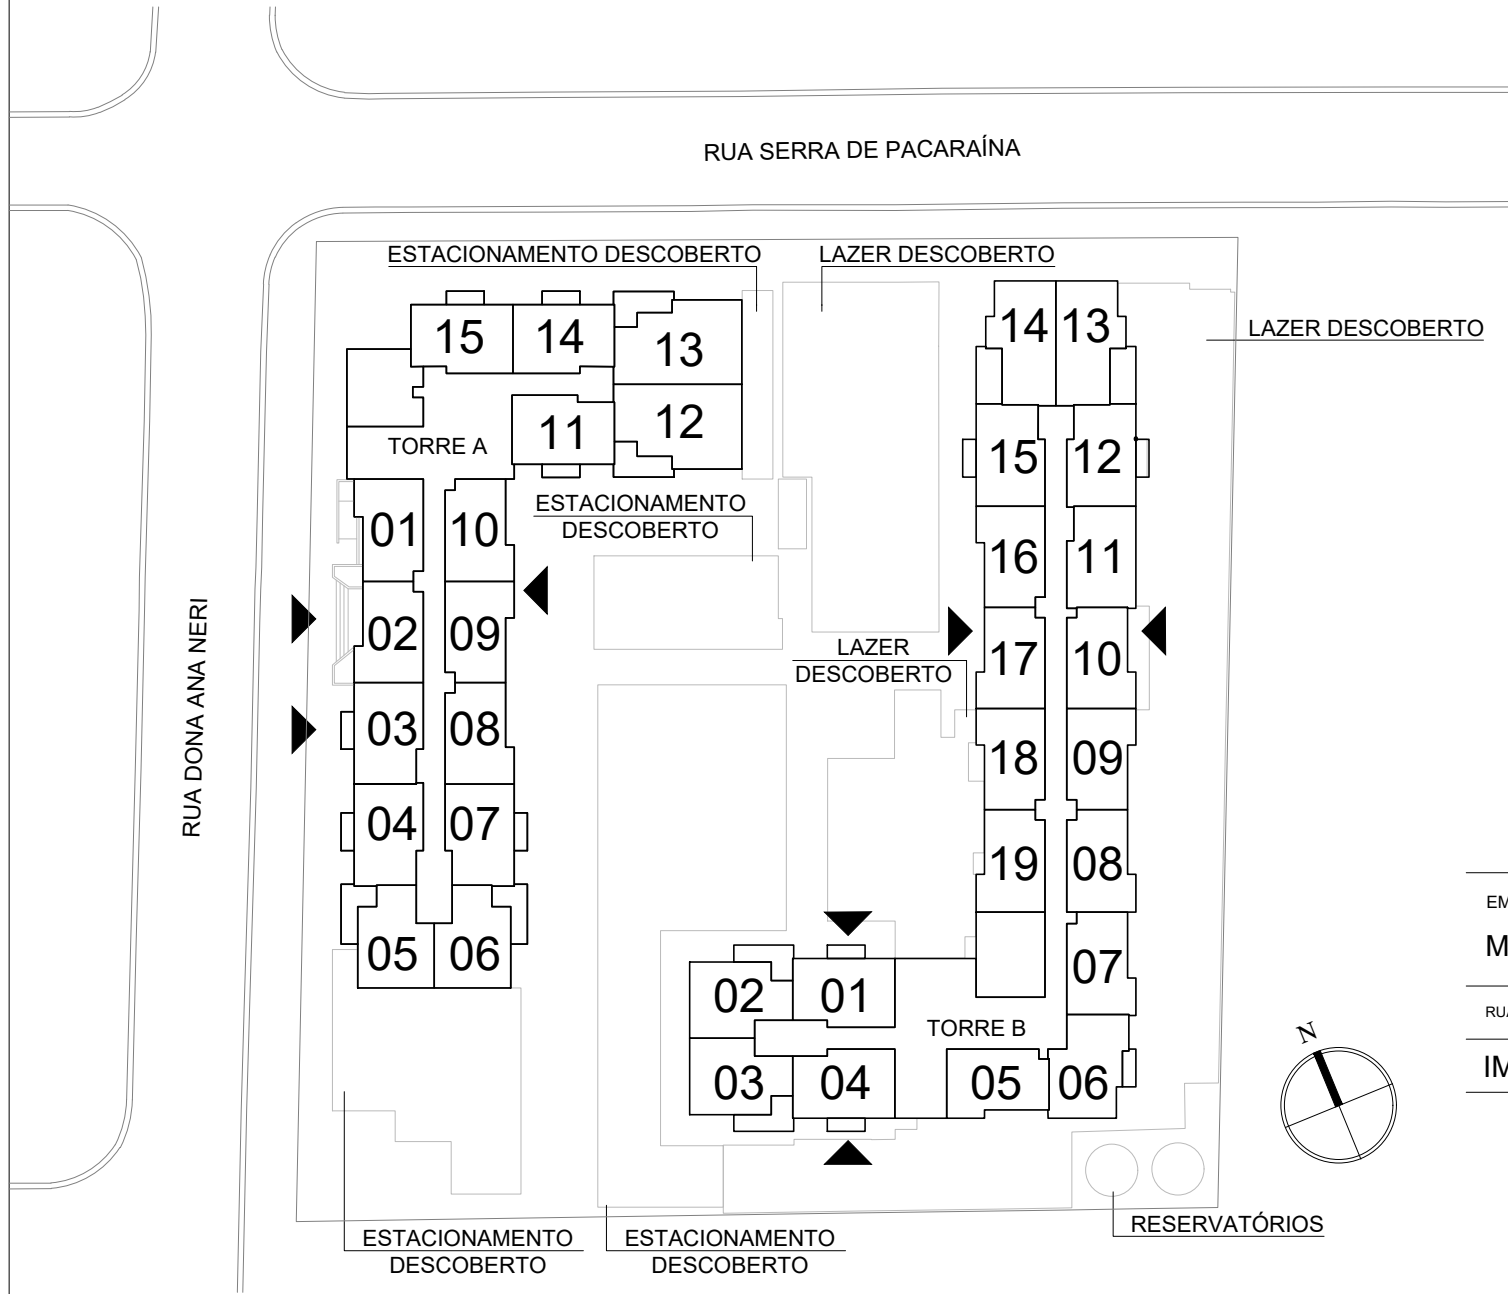

EMPREENDIMENTO
MODERN MOOCA

RUA DONA ANA NERI, 793, CAMBUCI - SÃO PAULO/SP

IMPLANTAÇÃO GERAL - ESQUEMÁTICA

