


SITUAÇÃO SEM ESCALA

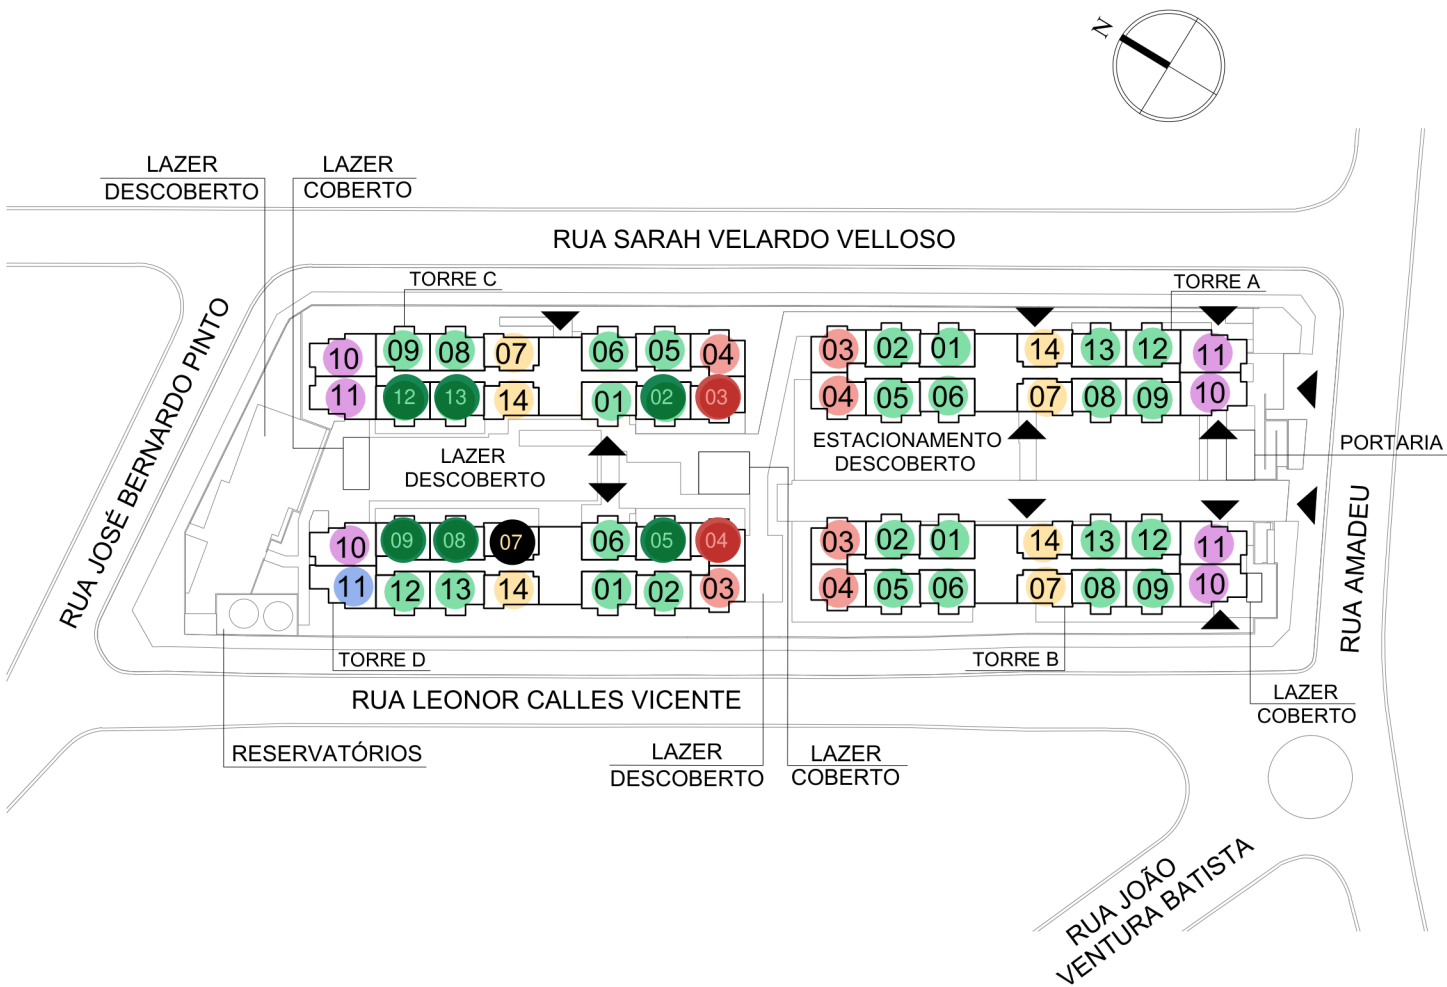

- 32 m²
- 37 m²
- 38 m²
- 42 m²
- 45 m²
- 48 m² Garden (32 m² + 16 m² garden)
- 49 m² Garden (37 m² + 12 m² garden)
- 52 m² Garden (38 m² + 14 m² garden)

MODULAÇÃO PARA FASEAMENTO – URBAN VILA GUILHERME				
FASE	ÁREA DO TERRENO	Nº DE UNIDADES	Nº DE VAGAS	
FASE 01 TORRE B – SUBCONDOMÍNIO 02 TORRE D – SUBCONDOMÍNIO 04	4.458,904m ²	473	33	VEÍCULOS COBERTAS
			26	VEÍCULOS DESCOBERTAS
			5	MOTOS DESCOBERTAS
FASE 02 TORRE A – SUBCONDOMÍNIO 01 TORRE C – SUBCONDOMÍNIO 03	2.955,870m ²	473	13	VEÍCULOS COBERTAS
			43	VEÍCULOS DESCOBERTAS
			2	PCD DESCOBERTAS
TOTAL	7.414,774m ²	946	122	

EMPREENHIMENTO
URBAN VILA GUILHERME

RUA AMADEU, 207 - VILA GUILHERME - SÃO PAULO/SP

IMPLANTAÇÃO GERAL - ESQUEMÁTICA

