


SITUAÇÃO SEM ESCALA

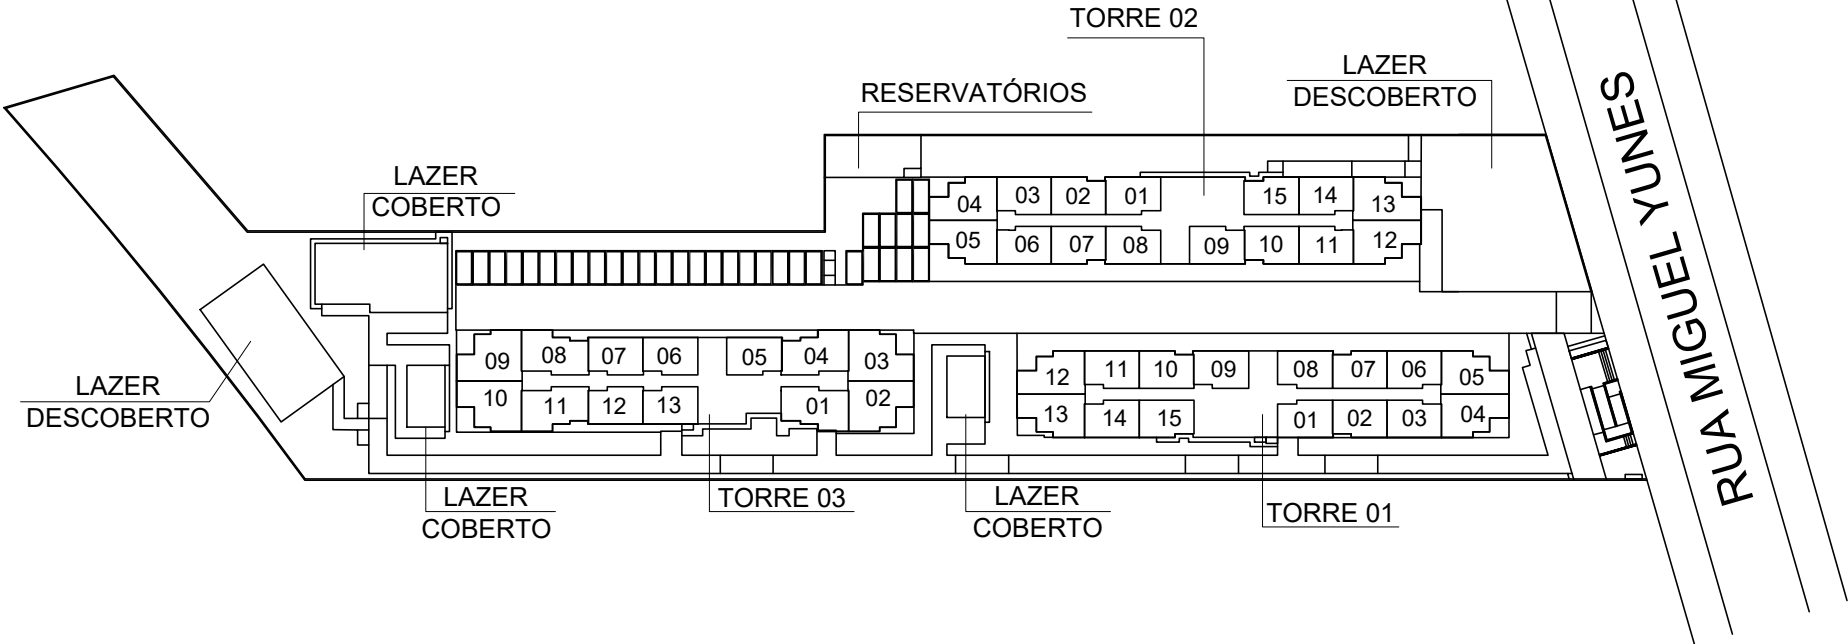

EMPREENDIMENTO
SOUL MIGUEL YUNES

RUA MIGUEL YUNES, S/N - SANTO AMARO - SÃO PAULO/SP

IMPLANTAÇÃO GERAL - ESQUEMÁTICA

